

Légende

Général

- Limite de parcelle
- Elément démoli
- Elément nouveau

Surfaces

- Surface en dure
- Surface en gravier
- Pelouse
- Prairie
- Sol souple en gravier rond

Equipements

- Bancs
- Table et bancs
- Point d'eau
- Poubelle
- Sac Bravo
- Arceau vélo

Végétation

- Arbre existant
- ⊕ Arbre projeté
- ☼ Arbre abattu
- Arbuste
- Haie

Elément construit

- Rang de pavé
- Bordure métallique




Muller architecte paysagiste
 Rue du Nord 16, 2800 Delémont
 lm@mullerap.ch
 078 853 27 88
 mullerarchitectepaysagiste.ch

Commune de Courrendlin
 Route de Châtillon 15, 2830 Courrendlin
 24011 - Places de jeux Rombos
 Parcelle n° 10 - date : 04.11.24
 Plan d'ensemble éléments nouveaux

Propriétaire foncier et maître d'ouvrage
 Commune de Courrendlin, 2830 Courrendlin
 Joël Burkhalter, Maire
 Stéphanie Mahon, secrétaire communale
 lieu, date, signatures & timbre

Auteur des plans et du projet
 Muller Architecte Paysagiste, 2800 Delémont
 lieu, date, signature & timbre

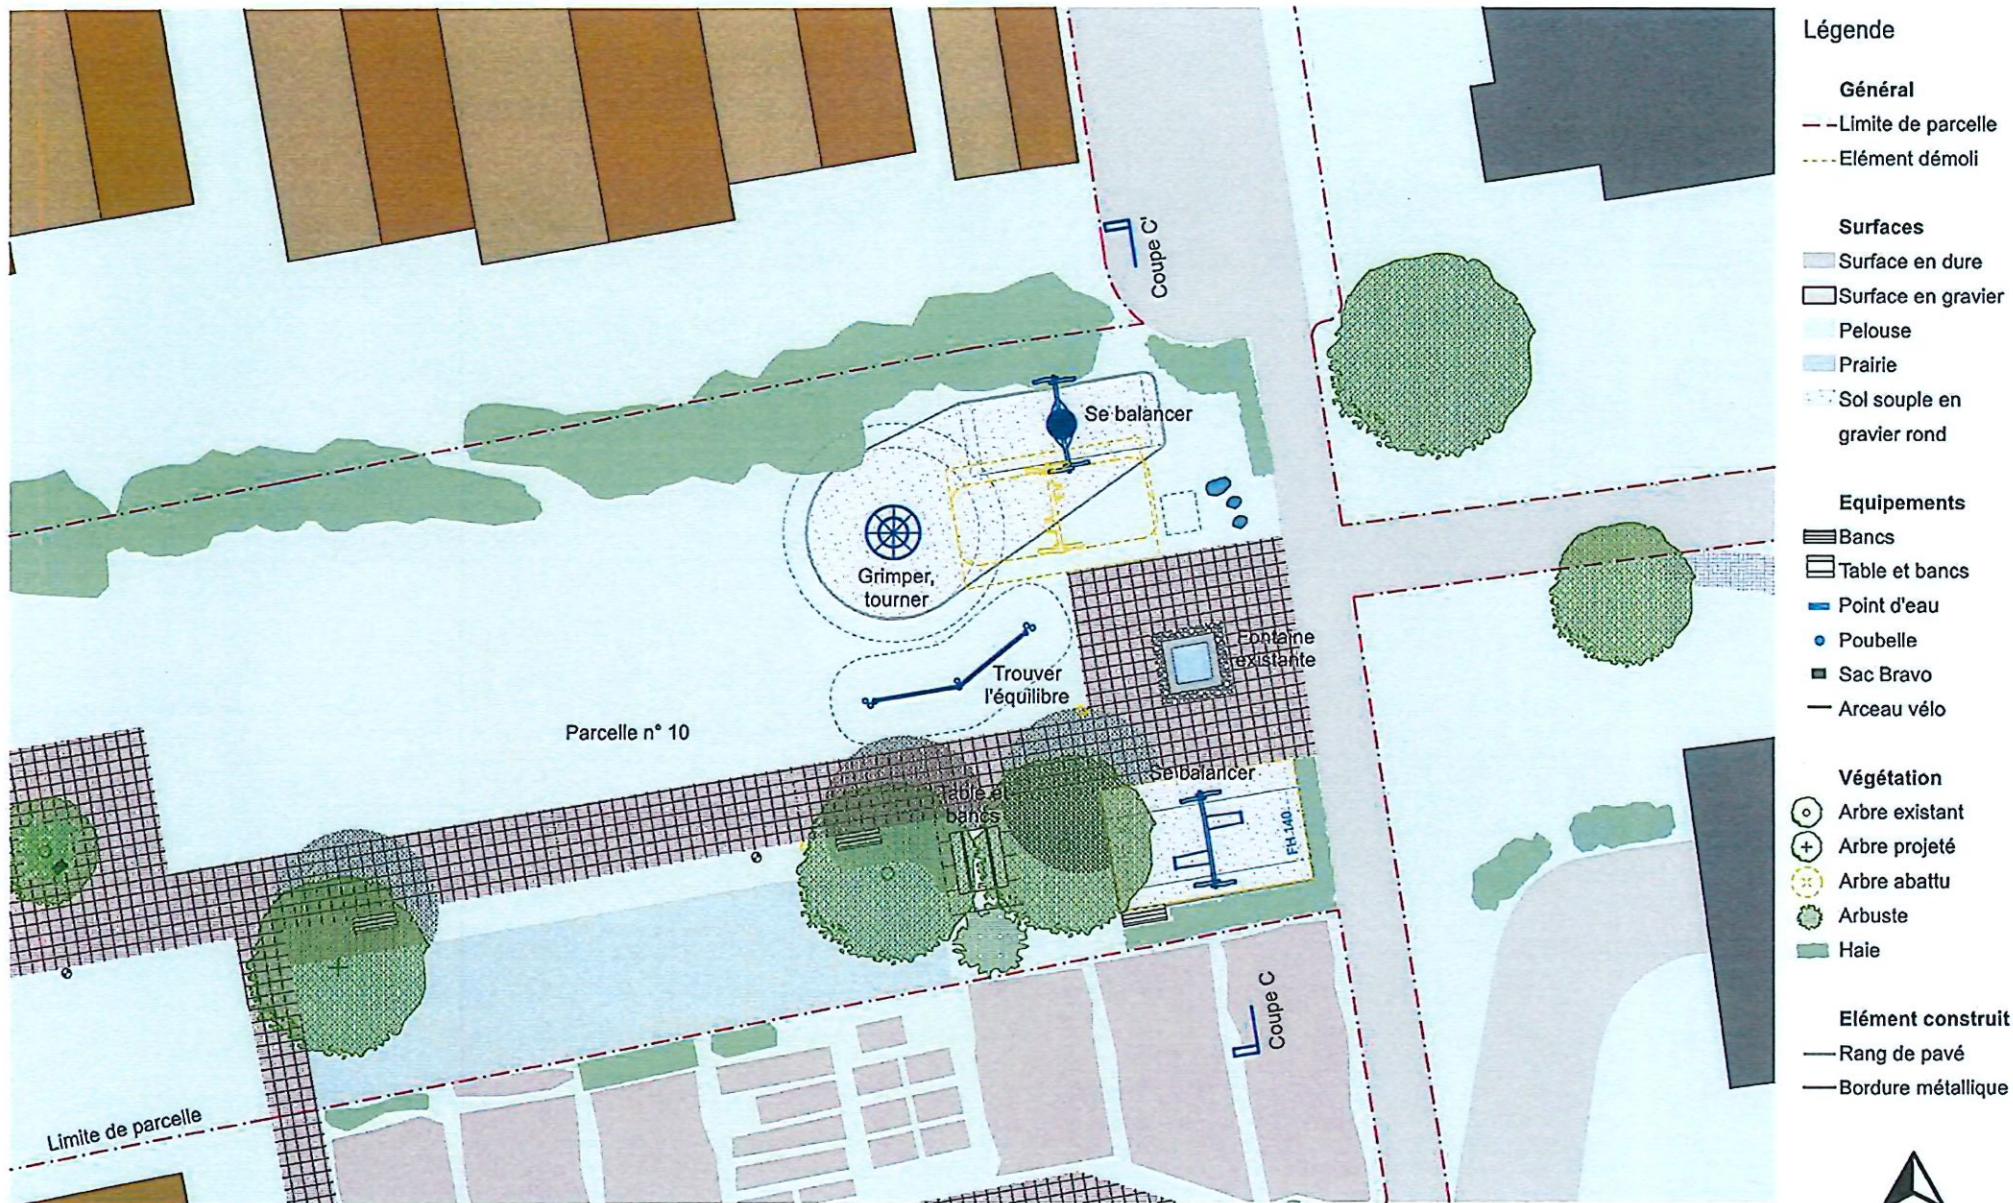

Muller architecte paysagiste
 Rue du Nord 16, 2800 Delémont
 lm@mullerap.ch
 078 853 27 88
 mullerarchitectepaysagiste.ch


Commune de Courrendlin
 Route de Châtillon 15, 2830 Courrendlin
 24011 - Places de jeux Rombos
 Parcelle n° 10 - date : 04.11.24
 Plan d'ensemble 200

Propriétaire foncier et maître d'ouvrage
 Commune de Courrendlin, 2830 Courrendlin
 Joël Burkhalter, Maire
 Stéphanie Mahon, secrétaire communale
 lieu, date, signatures & timbre

Auteur des plans et du projet
 Muller Architecte Paysagiste, 2800 Delémont
 lieu, date, signature & timbre

Les Mourrattes

Plan d'ensemble

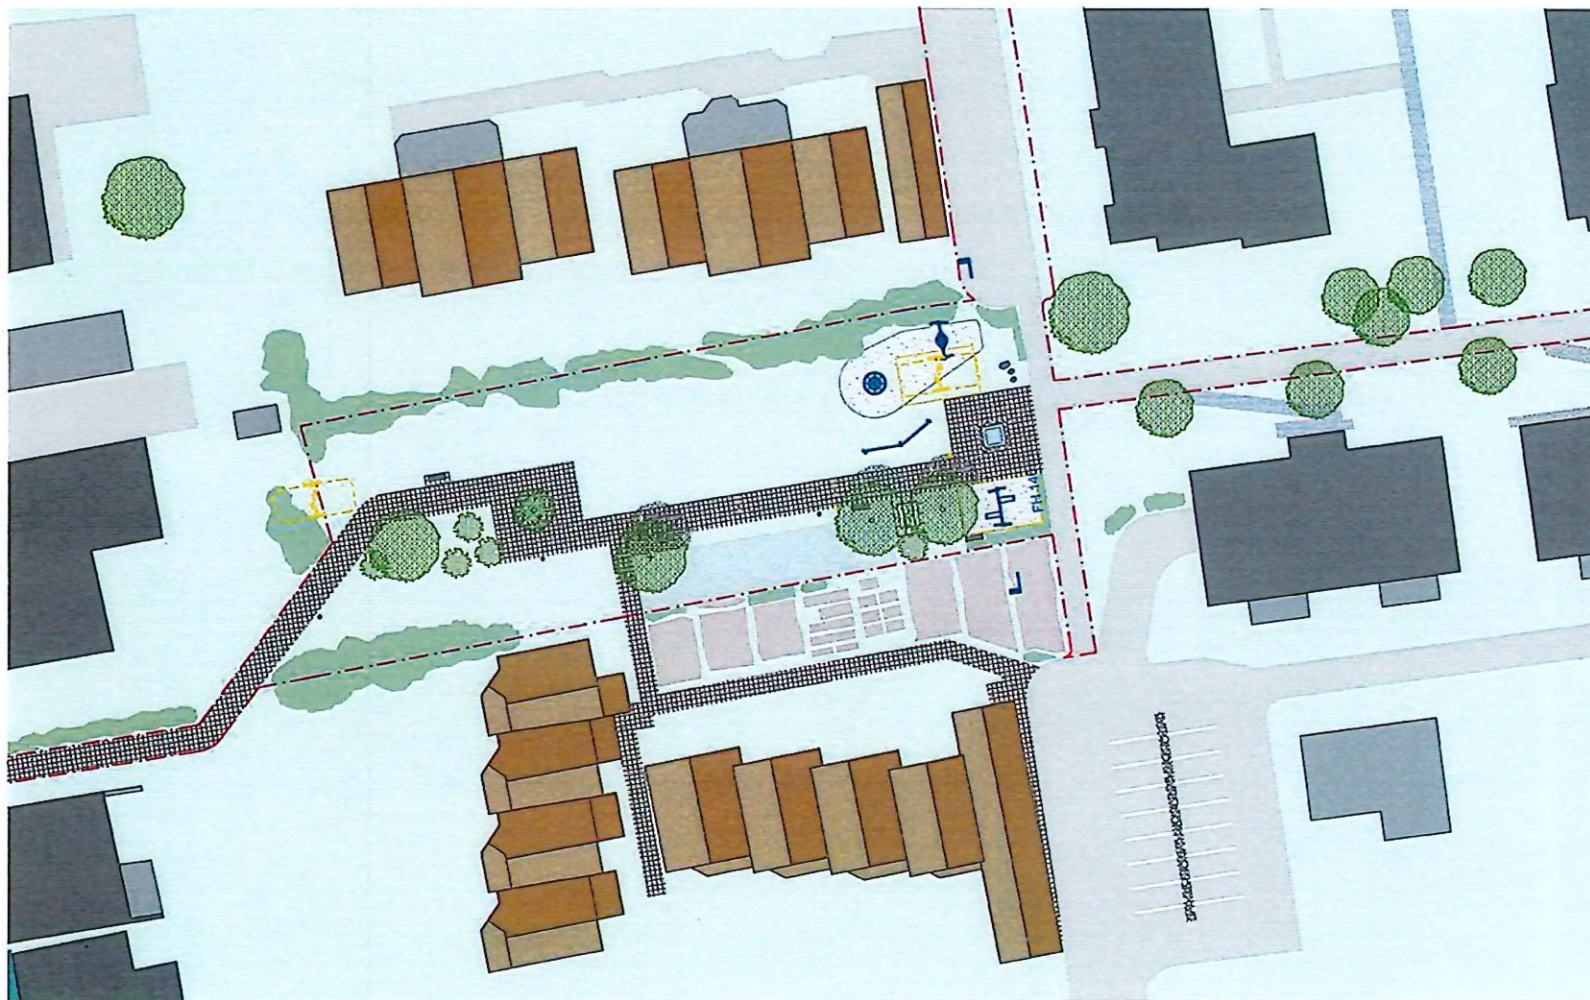

Muller architecte paysagiste
Rue du Nord 16, 2800 Delémont
lm@mullerap.ch
078 853 27 88
mullerarchitectepaysagiste.ch



Commune de Courrendlin
Route de Châtillon 15, 2830 Courrendlin
24011 - Places de jeux Rombos
Parcelle n° 10 - date : 04.11.24
Plan d'ensemble 500

Propriétaire foncier et maître d'ouvrage
Commune de Courrendlin, 2830 Courrendlin
Joël Burkhalter, Maire
Stéphanie Mahon, secrétaire communale
lieu, date, signatures & timbre

Auteur des plans et du projet
Muller Architecte Paysagiste, 2800 Delémont
lieu, date, signature & timbre

Les Mourrattes

Coupe A-A'

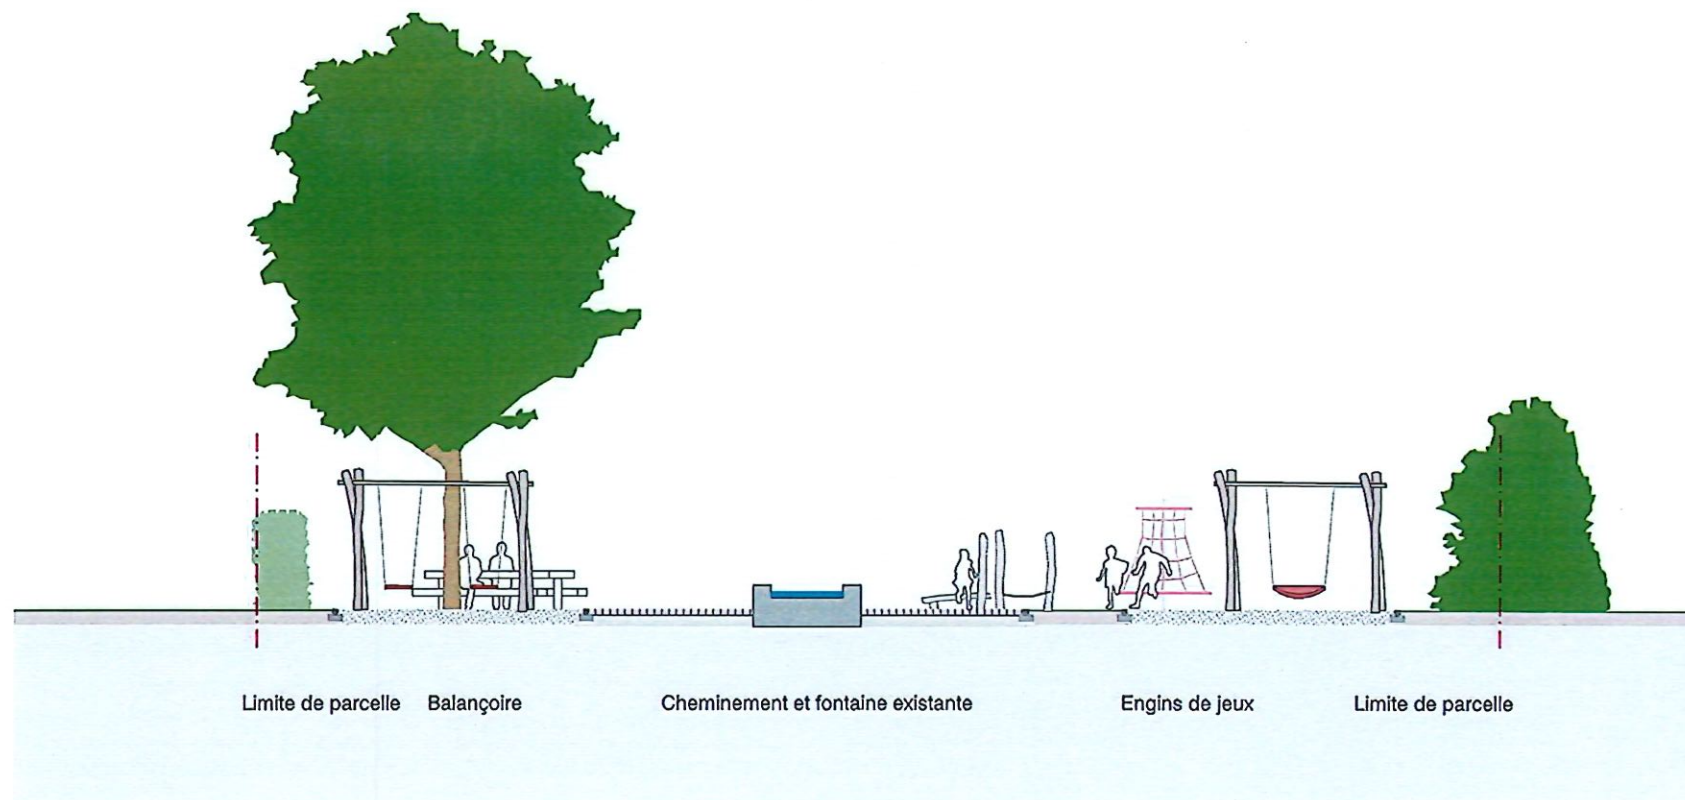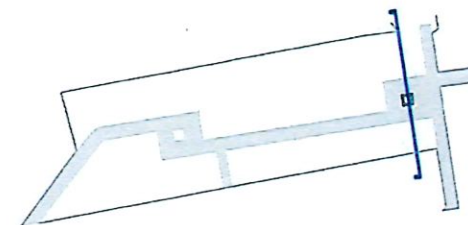

Muller architecte paysagiste
Rue du Nord 16, 2800 Delémont
lm@mullerap.ch
078 853 27 88
mullerarchitectepaysagiste.ch

Commune de Courrendlin
Route de Châtillon 15, 2830 Courrendlin
24011 - Places de jeux Rombos
Parcelle n° 10 - date : 04.11.24
Coupe C 100

Propriétaire foncier et maître d'ouvrage
Commune de Courrendlin, 2830 Courrendlin
Joël Burkhalter, Maire
Stéphanie Mahon, secrétaire communale
lieu, date, signatures & timbre

Auteur des plans et du projet
Muller Architecte Paysagiste, 2800 Delémont
lieu, date, signature & timbre